Carlo Bottoni architetto
Dipl. Poli MI / OTIA
6612 Ascona - Via Lido, 76
archibott@bluewin.ch

DLTR 13 / 01- 09

Nuova edificazione di n. 4 edifici abitativi con autorimessa ed ampliamento struttura fitness ai Mapp. 6056 - 19 RFD Locarno

1Lic. Edil. n° 83397 (rinnovo inc. 72951)

PR

Comparto PQ-PHD (Zona turistico-alberghiera Albergo Delta)

Mapp. 19 e 6056 RFD Locarno

PARK HOTEL DELTA - Locarno

Proprietà : Barbara Ambrosoli - 6600 Locarno
Via Delta 137 C/O Hotel Delta

PIANTE EDIFICIO TIPO A EDIF. 1 e 4

Comparazione tra le partizioni progetto approvato

24.06.2014
-
-
-

dis. SB
-
dim. 0,840 x 0,594
-

1 : 50

Struttura Fitness
Piano Terreno
Pianta
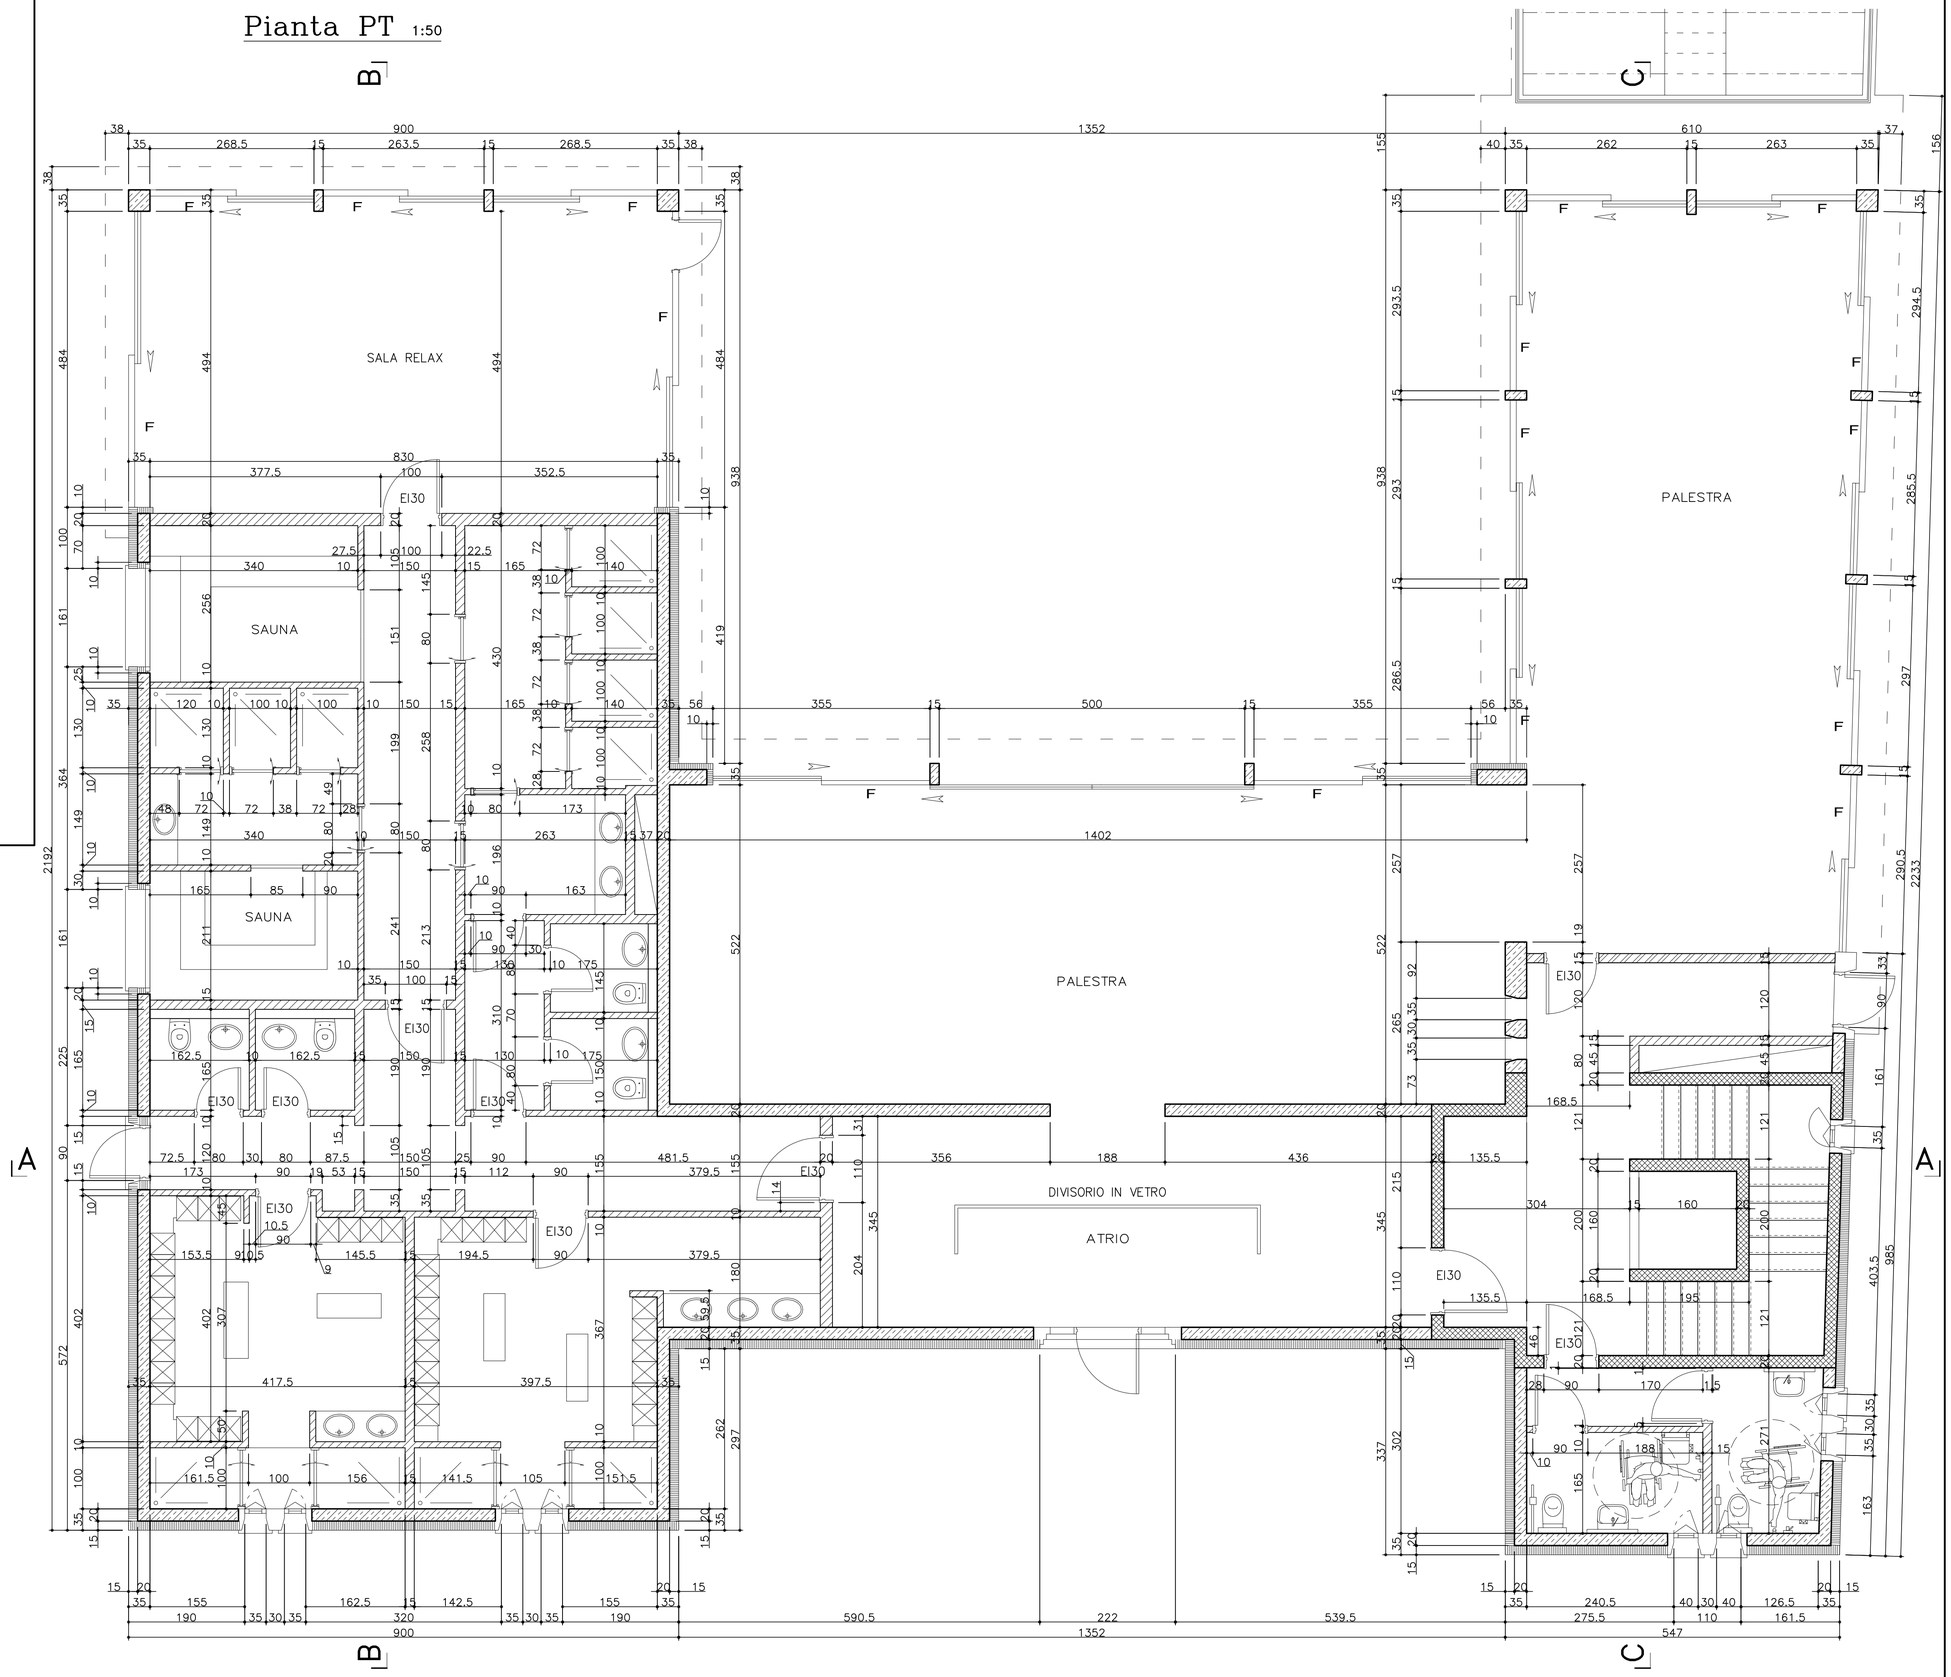
Pianta PT 1:50